




Légende

Projet	Existant	Description
		Canalisations eaux mixtes
		Canalisations eaux usées
		Canalisations eaux pluviales
		Conduite de refoulement
		Canalisation à mettre hors service
		Conduite eau potable
		Conduite de gaz Creos haute pression
		Conduite de gaz Creos moyenne pression
		Conduite de gaz Creos basse pression
		Réseau Creos haute tension
		Réseau Creos moyenne tension
		Réseau Creos basse tension
		Réseau Eclairage public
		Réseau Post
		Réseau Post câble
		Réseau Etrona
		Multitubulaire
		Gaine de réserve

Remarque
Les différents réseaux secs sont donnés à titre indicatif ils seront étudiés en détail avec les prestataires concernés

Remarque
Le plan cadastral numérique (PCN) est inséré à titre indicatif. Les limites des parcelles seront à définir au besoin par un mesurage cadastral lors de l'exécution du projet.

NO.	DATE	DESSINE	CONTROLE	MODIFICATIONS
E				
D				
C				
B				
A				

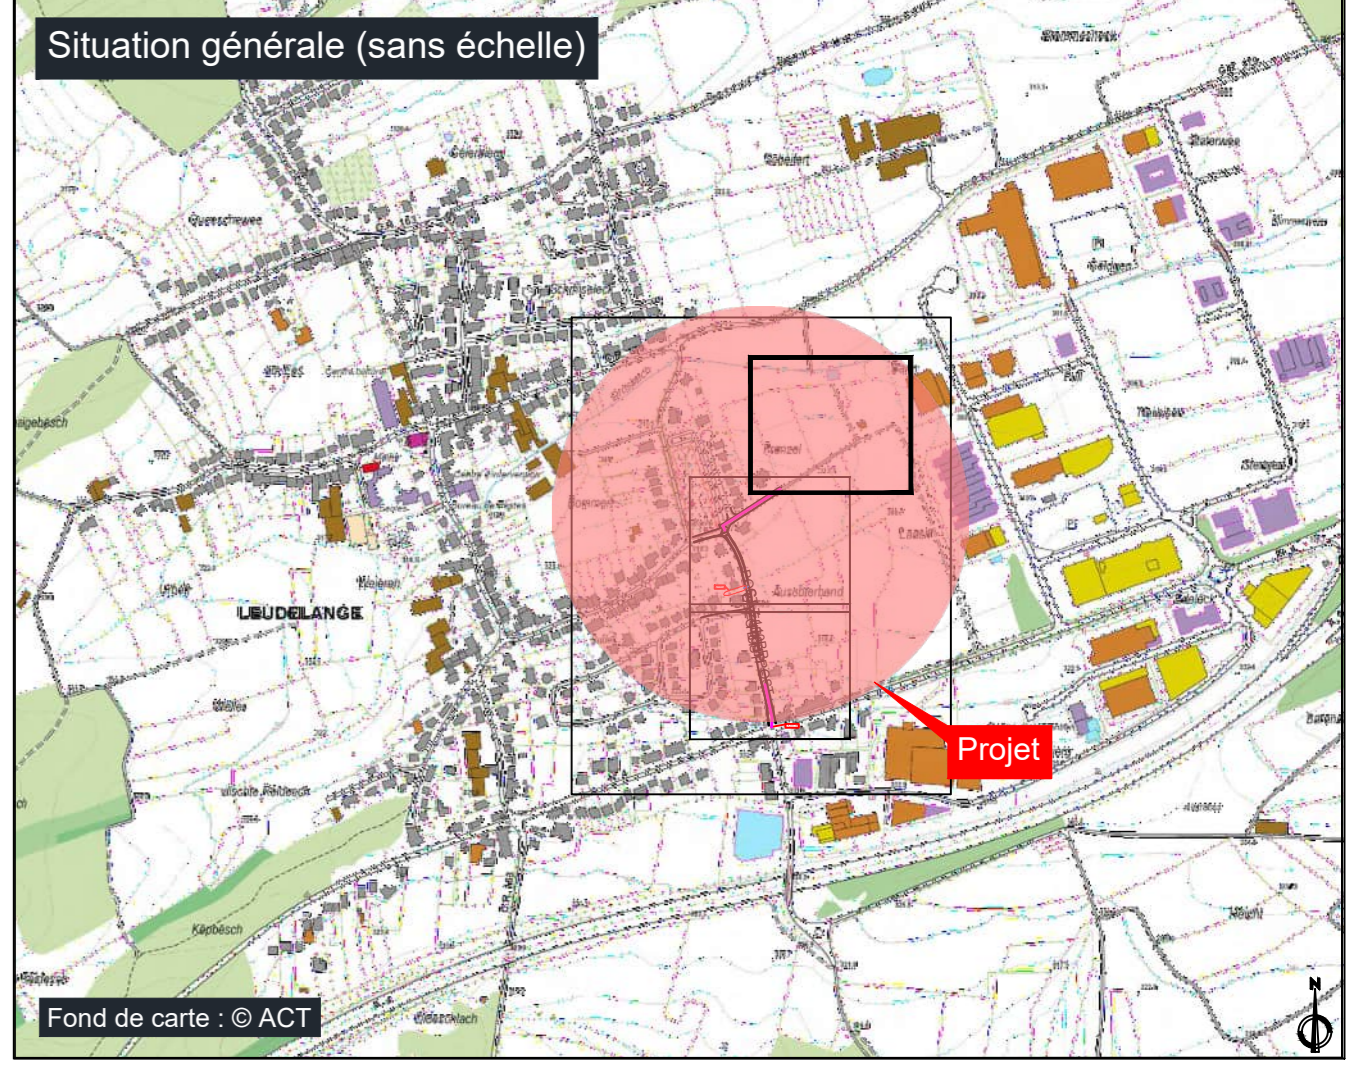

MATRE DE L'OUVRAGE
GENEVO LEIDELING

PROJET
RECONSTR. CANALISATION RUE DE LA MONTÉE À LEUDELANGE

PLAN
SITUATION CANALISATION PROJETÉE

NO. PLAN: **17-0505 EA APD 0103**

DATE: 19.06.2024

ÉCHELLE: 1:250

CONTRÔLE: P. Oltrop

PROJET: P. Oltrop