

**PLAN CADASTRAL NUMERISE PCN 2017 (FOND DE PLAN)**

123/4567  
123/4567

- BATIMENT EXISTANT
- LIMITE PARCELLAIRE
- am Weier TOPONYME
- NUMERO DE LA PARCELLE


**INFORMATIONS COMPLEMENTAIRES (A TITRE INDICATIF)**

BD-TOPO (ADMINISTRATION DU CADASTRE ET DE LA TOPOGRAPHIE BD-L-TC) ORTHOPHOTOS / ETAT DES LIEUX DM

- BATIMENT EXISTANT (BD-TOPO/ORTHOPHOTOS)
- BATIMENT DEMOLI (ETAT DES LIEUX DM)

**EXTRAIT DU PAG**

- DELIMITATION DE LA ZONE VERTE
- ALIGNEMENT OBLIGATOIRE
- LIMITE DE LA SURFACE CONSTRUCTIBLE CONSTRUCTION HORS-SOL
- LIMITE DE LA SURFACE CONSTRUCTIBLE CONSTRUCTION SOUTERRAINE
- DELIMITATION DES DIFFERENTES ZONES DU PAG

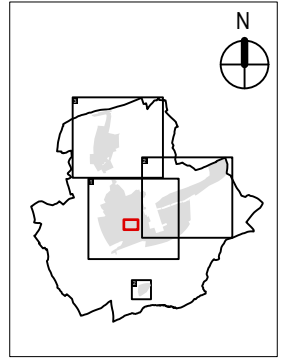

**PLAN D'AMENAGEMENT PARTICULIER - QUARTIERS EXISTANTS DE LA COMMUNE DE LEUDELANGE**

MAITRE D'OUVRAGE  
**ADMINISTRATION COMMUNALE DE LEUDELANGE**  
 5, PLACE DES MARTYRS 3361 LEUDELANGE LUXEMBOURG  
 TELEPHONE 37 92 92 1 TELECOPIE 37 92 219

DATE / SIGNATURE

MAITRES D'OEUVRE  
**DEWEY MULLER PARTNERSCHAFT MBB ARCHITEKTEN STADTPLANER**  
 15B, BD. GRANDE-DUCHESSE CHARLOTTE 1331 LUXEMBOURG LUXEMBOURG  
 TELEPHONE 263 888 1 TELECOPIE 263 888 50  
 FLANDRISCHE STRASSE 4 50674 COLOGNE ALLEMAGNE  
 TELEPHONE 0221/925 888-0 TELECOPIE 0221/925 888-50

DATE / SIGNATURE

CONSEIL COMMUNAL

DATE / SIGNATURES

MINISTRE DE L'INTERIEUR

DATE / SIGNATURE

MODIFICATIONS			
d			
c			
b			
a	28.09.20	LG	MODIFICATIONS SELON AVIS DE LA CELLULE D'EVALUATION REFERENCE N° 1871412C DU 29.05.2020 ET LES RECLAMATIONS

PHASE DE PLANIFICATION  
 VERSION POUR LE VOTE DU  
 CONSEIL COMMUNAL DU 17.11.2020

ECHELLE  
**1 : 1 000**

OBJET  
**PARTIE GRAPHIQUE  
 RUE DU LAVOIR - DETAIL**

	NOM	DATE	N° PROJET	N° PLAN	INDICE
DESS.	FH / ESA	10.09.2019	1334	D - PAPQE - 01	a
CONTR.					
RESP.				FORMAT 29,70 / 21,00 CM	

COPIE NON GARANTIE. LE PLAN EST UN DOCUMENT D'INFORMATION. IL NE DOIT PAS ETRE UTILISE POUR LA CONSTRUCTION. 



**PLAN CADASTRAL NUMERISE PCN 2017 (FOND DE PLAN)**

- BATIMENT EXISTANT
- LIMITE PARCELLAIRE
- am Weier TOPONYME
- 1234567 NUMERO DE LA PARCELLE


**INFORMATIONS COMPLEMENTAIRES (A TITRE INDICATIF)**

BD-TOPO (ADMINISTRATION DU CADASTRE ET DE LA TOPOGRAPHIE BD-L-TC) ORTHOPHOTOS / ETAT DES LIEUX DM

- BATIMENT EXISTANT (BD-TOPO/ORTHOPHOTOS)
- BATIMENT DEMOLI (ETAT DES LIEUX DM)

**EXTRAIT DU PAG**

- DELIMITATION DE LA ZONE VERTE
- ALIGNEMENT OBLIGATOIRE
- LIMITE DE LA SURFACE CONSTRUCTIBLE CONSTRUCTION HORS-SOL
- LIMITE DE LA SURFACE CONSTRUCTIBLE CONSTRUCTION SOUTERRAINE
- DELIMITATION DES DIFFERENTES ZONES DU PAG

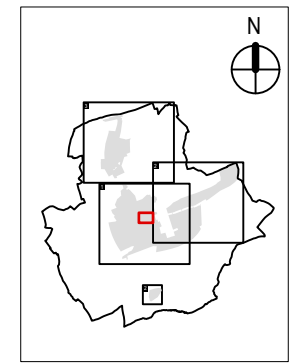

**PLAN D'AMENAGEMENT PARTICULIER - QUARTIERS EXISTANTS DE LA COMMUNE DE LEUDELANGE**

MAITRE D'OUVRAGE  
**ADMINISTRATION COMMUNALE DE LEUDELANGE**  
 5, PLACE DES MARTYRS 3361 LEUDELANGE LUXEMBOURG  
 TELEPHONE 37 92 92 1 TELECOPIE 37 92 92 219

DATE / SIGNATURE

MAITRES D'OEUVRE  
**DEWEY MULLER PARTNERSCHAFT MBB ARCHITEKTEN STADTPLANER**  
 15B, BD. GRANDE-DUCHESSE CHARLOTTE 1331 LUXEMBOURG LUXEMBOURG  
 TELEPHONE 263 888 1 TELECOPIE 263 888 50  
 FLANDRISCHE STRASSE 4 50674 COLOGNE ALLEMAGNE  
 TELEPHONE 0221/925 888-0 TELECOPIE 0221/925 888-50

DATE / SIGNATURE

CONSEIL COMMUNAL

DATE / SIGNATURES

MINISTRE DE L'INTERIEUR

DATE / SIGNATURE


MODIFICATIONS			
d			
c			
b			
a	28.09.20	LG	MODIFICATIONS SELON AVIS DE LA CELLULE D'EVALUATION REFERENCE N° 1871412C DU 29.05.2020 ET LES RECLAMATIONS
INDICE	DATE	NOM	DESCRIPTIONS DES MODIFICATIONS

PHASE DE PLANIFICATION  
 VERSION POUR LE VOTE DU  
 CONSEIL COMMUNAL DU 17.11.2020


ECHELLE  
 1 : 1 000

OBJET  
**PARTIE GRAPHIQUE  
 RUE DE CESSANGE - DETAIL**

	NOM	DATE	N° PROJET	N° PLAN	INDICE
DESS.	FH / ESA	10.09.2019	1334	D - PAPQE - 02	a
CONTR.					
RESP.				FORMAT 29,70 / 21,00 CM	

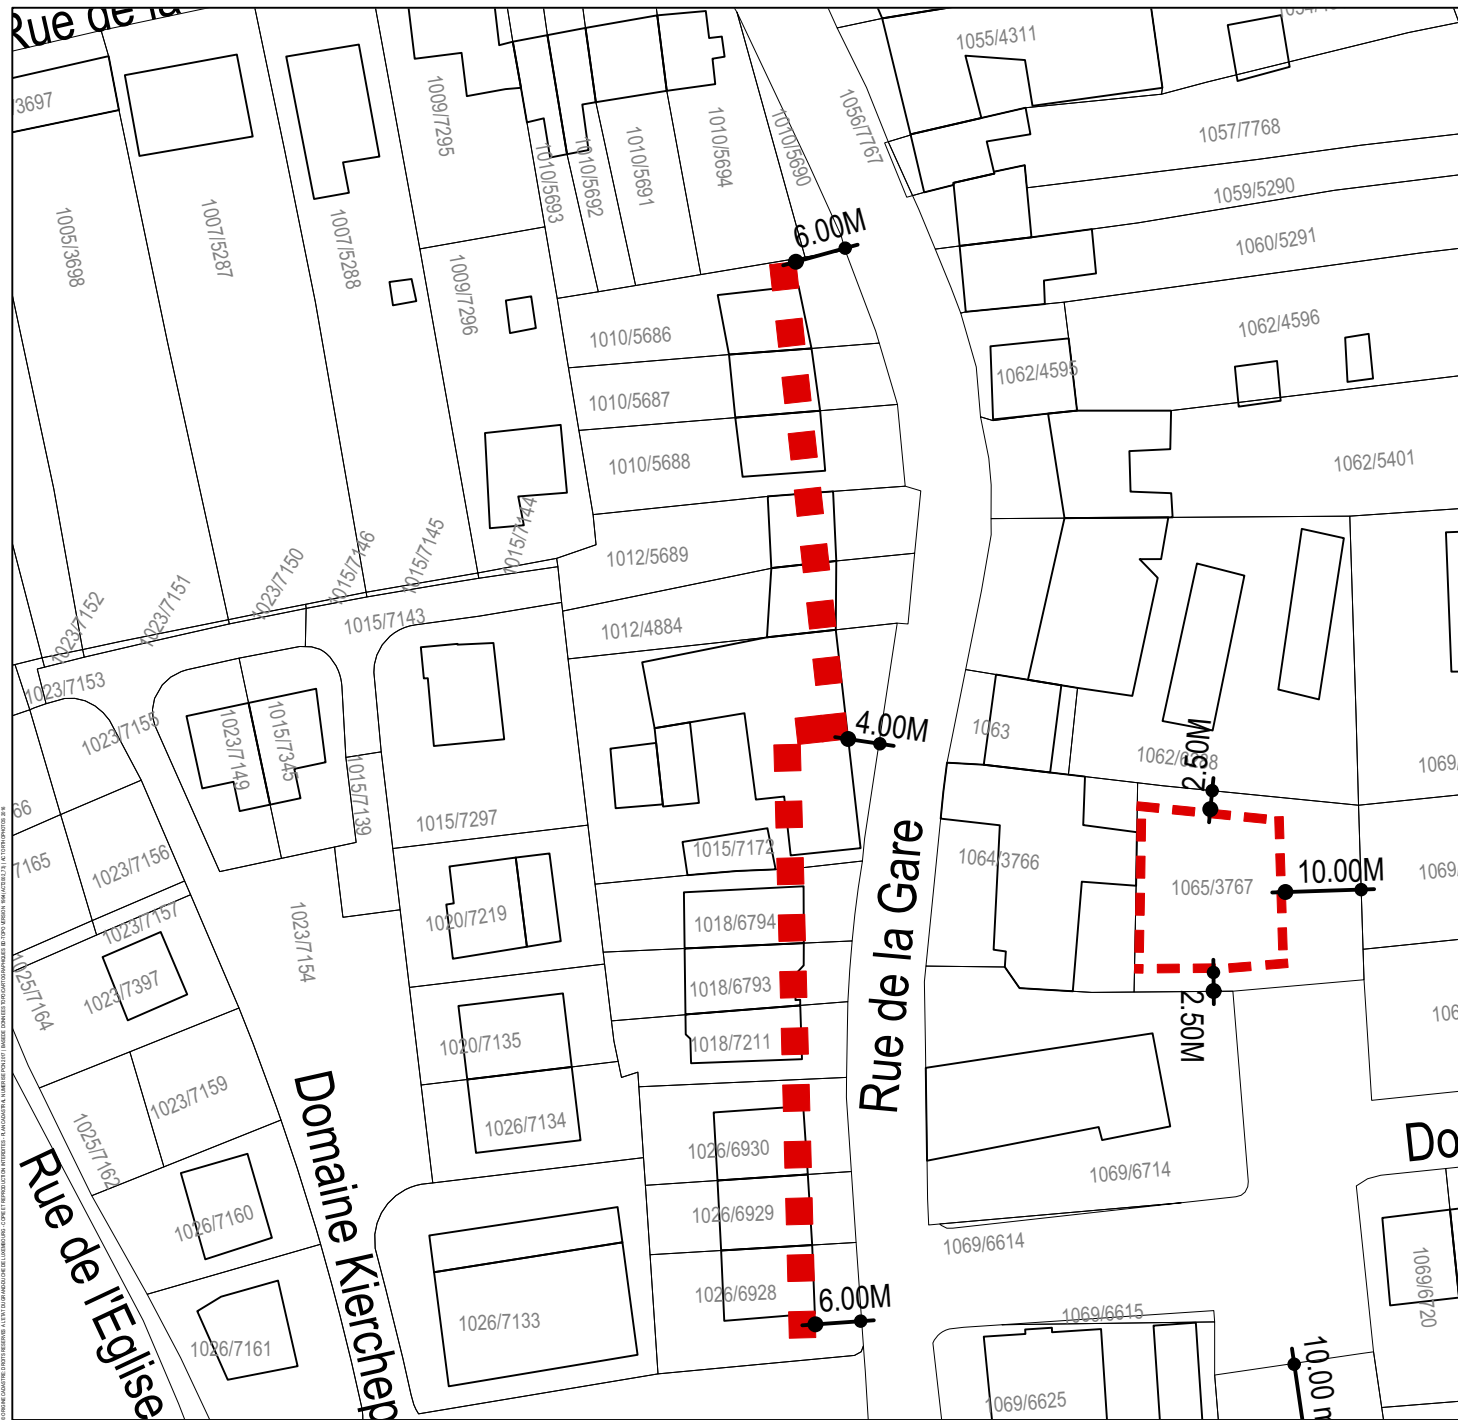

<b>PLAN CADASTRAL NUMERISE PCN 2017 (FOND DE PLAN)</b>	
	BATIMENT EXISTANT
	LIMITE PARCELLAIRE
am Weier	TOPONYME
1234567	NUMERO DE LA PARCELLE
<b>INFORMATIONS COMPLEMENTAIRES (A TITRE INDICATIF)</b>	
BD-TOPO (ADMINISTRATION DU CADASTRE ET DE LA TOPOGRAPHIE BD-L-TC) ORTHOPHOTOS / ETAT DES LIEUX DM	
	BATIMENT EXISTANT (BD-TOPO/ORTHOPHOTOS)
	BATIMENT DEMOLI (ETAT DES LIEUX DM)
<b>EXTRAIT DU PAG</b>	
	DELIMITATION DE LA ZONE VERTE
	ALIGNEMENT OBLIGATOIRE
	LIMITE DE LA SURFACE CONSTRUCTIBLE CONSTRUCTION HORS-SOL
	LIMITE DE LA SURFACE CONSTRUCTIBLE CONSTRUCTION SOUTERRAINE
	DELIMITATION DES DIFFERENTES ZONES DU PAG

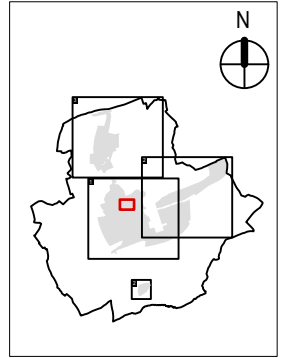

**PLAN D'AMENAGEMENT PARTICULIER - QUARTIERS EXISTANTS DE LA COMMUNE DE LEUDELANGE**

MAITRE D'OUVRAGE  
**ADMINISTRATION COMMUNALE DE LEUDELANGE**  
 5, PLACE DES MARTYRS 3361 LEUDELANGE LUXEMBOURG  
 TELEPHONE 37 92 92 1 TELECOPIE 37 92 92 219

MAITRES D'ŒUVRE  
**DEWEY MULLER PARTNERSCHAFT MBB ARCHITEKTEN STADTPLANER**  
 15B, BD. GRANDE-DUCHESSE CHARLOTTE 1331 LUXEMBOURG LUXEMBOURG  
 TELEPHONE 263 858 1 TELECOPIE 263 858 50  
 FLANDRISCHE STRASSE 4 50674 COLOGNE ALLEMAGNE  
 TELEPHONE 0221/925 888-0 TELECOPIE 0221/925 888-50

CONSEIL COMMUNAL

MINISTRE DE L'INTERIEUR

MODIFICATIONS			
d			
c			
b			
a	28.09.20	LG	MODIFICATIONS SELON AVIS DE LA CELLEULE D'EVALUATION REFERENCE N° 18714/12C DU 29.05.2020 ET LES RECLAMATIONS

PHASE DE PLANIFICATION  
 VERSION POUR LE VOTE DU  
 CONSEIL COMMUNAL DU 17.11.2020


ECHELLE  
**1 : 1 000**

OBJET  
**PARTIE GRAPHIQUE  
 RUE DE LA GARE 1 - DETAIL**

	NOM	DATE	N° PROJET	N° PLAN	INDICE
DESS.	FH / ESA	10.09.2019	1334	D - PAPQE - 03	a
CONTR.					
RESP.				FORMAT 29,70 / 21,00 CM	



PLAN CADASTRAL NUMERISE PCN 2017 (FOND DE PLAN)	
	BATIMENT EXISTANT
	LIMITE PARCELLAIRE
am Weier	TOPONYME
1234567	NUMERO DE LA PARCELLE
INFORMATIONS COMPLEMENTAIRES (A TITRE INDICATIF)	
BD-TOPO (ADMINISTRATION DU CADASTRE ET DE LA TOPOGRAPHIE BD-L-TC) ORTHOPHOTOS / ETAT DES LIEUX DM	
	BATIMENT EXISTANT (BD-TOPO/ORTHOPHOTOS)
	BATIMENT DEMOLI (ETAT DES LIEUX DM)
EXTRAIT DU PAG	
	DELIMITATION DE LA ZONE VERTE
	ALIGNEMENT OBLIGATOIRE
	LIMITE DE LA SURFACE CONSTRUCTIBLE CONSTRUCTION HORS-SOL
	LIMITE DE LA SURFACE CONSTRUCTIBLE CONSTRUCTION SOUTERRAINE
	DELIMITATION DES DIFFERENTES ZONES DU PAG

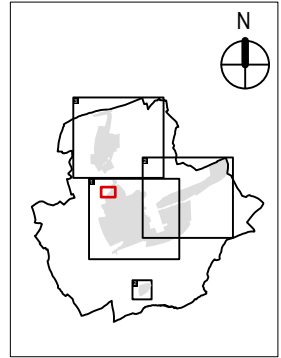

### PLAN D'AMENAGEMENT PARTICULIER - QUARTIERS EXISTANTS DE LA COMMUNE DE LEUDELANGE

<b>MAITRE D'OUVRAGE</b> <b>ADMINISTRATION COMMUNALE DE LEUDELANGE</b> 5, PLACE DES MARTYRS 3361 LEUDELANGE LUXEMBOURG TELEPHONE 37 92 92 1 TELECOPIE 37 92 92 219	DATE / SIGNATURE
--	------------------

<b>MAITRES D'OEUVRE</b> <b>DEWEY MULLER PARTNERSCHAFT MBB ARCHITEKTEN STADTPLANER</b> 15B, BD. GRANDE-DUCHESSE CHARLOTTE 1331 LUXEMBOURG LUXEMBOURG TELEPHONE 263 858 1 TELECOPIE 263 858 50 FLANDRISCHE STRASSE 4 50674 COLOGNE ALLEMAGNE TELEPHONE 0221/925 888-0 TELECOPIE 0221/925 888-50	DATE / SIGNATURE
--	------------------

<b>CONSEIL COMMUNAL</b>   DATE / SIGNATURES
--

<b>MINISTRE DE L'INTERIEUR</b>   DATE / SIGNATURE
--


MODIFICATIONS			
d			
c			
b			
a	28.09.20	LG	MODIFICATIONS SELON AVIS DE LA CELLULE D'EVALUATION REFERENCE N° 1871412C DU 29.05.2020 ET LES RECLAMATIONS

<b>PHASE DE PLANIFICATION</b> VERSION POUR LE VOTE DU CONSEIL COMMUNAL DU 17.11.2020	ECHELLE <b>1 : 1 000</b>
--	-----------------------------

OBJET  
**PARTIE GRAPHIQUE  
RUE DE LA GARE 2 - DETAIL**

	NOM	DATE	N° PROJET	N° PLAN	INDICE
DESS.	FH / ESA	10.09.2019	1334	D - P A P Q E - 0 4	a
CONTR.					
RESP.				FORMAT 29,70 / 21,00 CM	

COPIE NON CONTRACTUELLE. LE PLAN CADASTRAL NUMERISE EST UN DOCUMENT NUMERIQUE. 

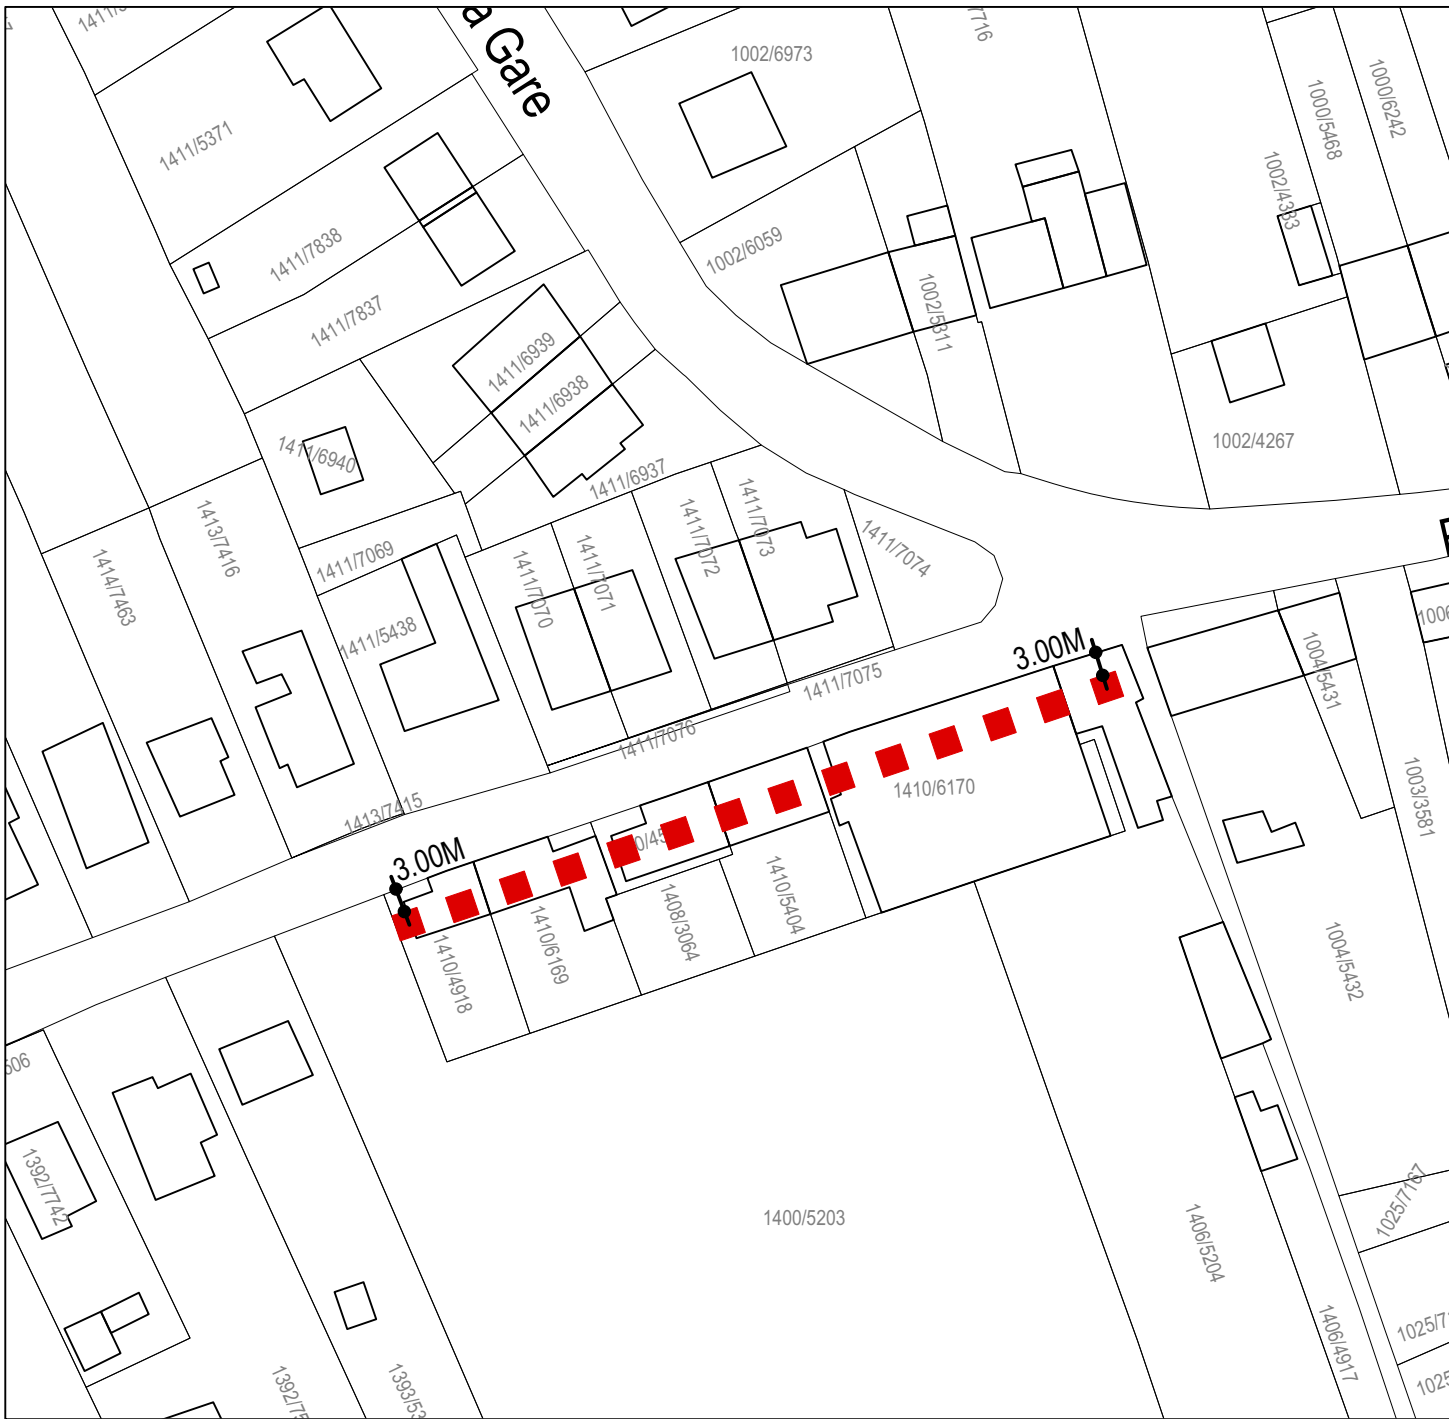

**PLAN CADASTRAL NUMERISE PCN 2017 (FOND DE PLAN)**

- BATIMENT EXISTANT
- LIMITE PARCELLAIRE
- am Weier TOPONYME
- 1234567 NUMERO DE LA PARCELLE


**INFORMATIONS COMPLEMENTAIRES (A TITRE INDICATIF)**

BD-TOPO (ADMINISTRATION DU CADASTRE ET DE LA TOPOGRAPHIE BD-L-TC) ORTHOPHOTOS / ETAT DES LIEUX DM

- BATIMENT EXISTANT (BD-TOPO/ORTHOPHOTOS)
- BATIMENT DEMOLI (ETAT DES LIEUX DM)

**EXTRAIT DU PAG**

- DELIMITATION DE LA ZONE VERTE
- ALIGNEMENT OBLIGATOIRE
- LIMITE DE LA SURFACE CONSTRUCTIBLE CONSTRUCTION HORS-SOL
- LIMITE DE LA SURFACE CONSTRUCTIBLE CONSTRUCTION SOUTERRAINE
- DELIMITATION DES DIFFERENTES ZONES DU PAG

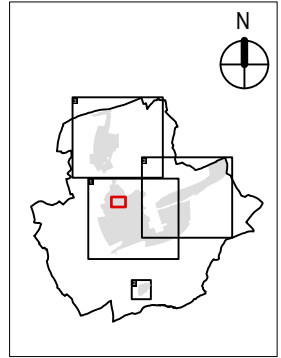

**PLAN D'AMENAGEMENT PARTICULIER - QUARTIERS EXISTANTS DE LA COMMUNE DE LEUDELANGE**

MAITRE D'OUVRAGE  
**ADMINISTRATION COMMUNALE DE LEUDELANGE**  
 5, PLACE DES MARTYRS 3361 LEUDELANGE LUXEMBOURG  
 TELEPHONE 37 92 92 1 TELECOPIE 37 92 92 219

DATE / SIGNATURE

MAITRES D'ŒUVRE  
**DEWEY MULLER PARTNERSCHAFT MBB ARCHITEKTEN STADTPLANER**  
 15B, BD. GRANDE-DUCHESSE CHARLOTTE 1331 LUXEMBOURG LUXEMBOURG  
 TELEPHONE 263 858 1 TELECOPIE 263 858 50  
 FLANDRISCHE STRASSE 4 50674 COLOGNE ALLEMAGNE  
 TELEPHONE 0221/925 888-0 TELECOPIE 0221/925 888-50

DATE / SIGNATURE

CONSEIL COMMUNAL

DATE / SIGNATURES

MINISTRE DE L'INTERIEUR

DATE / SIGNATURE

MODIFICATIONS			
d			
c			
b			
a	28.09.20	LG	MODIFICATIONS SELON AVIS DE LA CELLULE D'EVALUATION REFERENCE N° 1871412C DU 29.05.2020 ET LES RECLAMATIONS

INDICE	DATE	NOM	DESCRIPTIONS DES MODIFICATIONS


PHASE DE PLANIFICATION  
 VERSION POUR LE VOTE DU  
 CONSEIL COMMUNAL DU 17.11.2020

ECHELLE  
 1 : 1 000

OBJET  
**PARTIE GRAPHIQUE  
 RUE DE LA FORET - DETAIL**

	NOM	DATE	N° PROJET	N° PLAN	INDICE
DESS.	FH / ESA	10.09.2019	1334	D - P A P Q E - 0 5	a
CONTR.					
RESP.				FORMAT 29,70 / 21,00 CM	

COMMUNE DE LEUDELANGE - 1411/7075 - PLAN D'AMENAGEMENT PARTICULIER - QUARTIERS EXISTANTS - RUE DE LA FORET - DETAIL - 17.11.2020

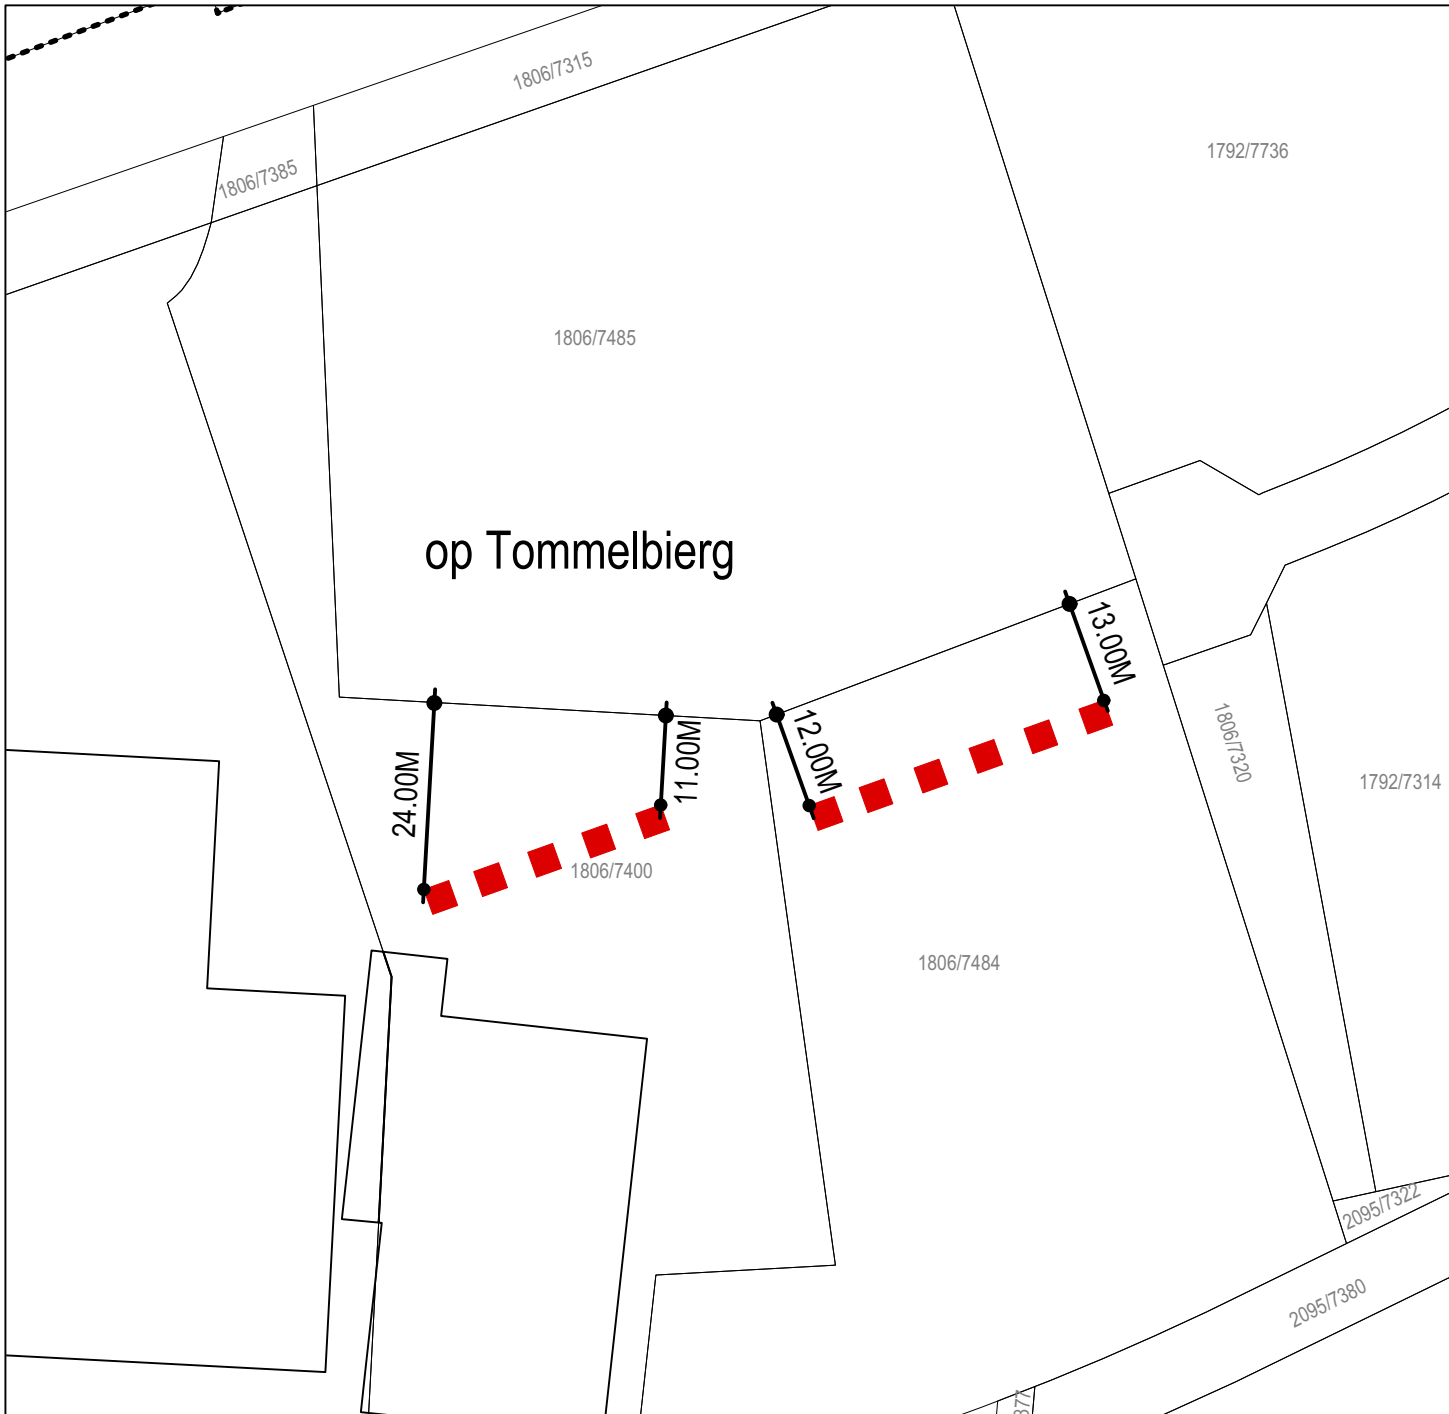

**PLAN CADASTRAL NUMERISE PCN 2017 (FOND DE PLAN)**

BATIMENT EXISTANT  
 LIMITE PARCELLAIRE  
 am Weier TOPONYME  
 1234567 NUMERO DE LA PARCELLE


**INFORMATIONS COMPLEMENTAIRES (A TITRE INDICATIF)**

BD-TOPO (ADMINISTRATION DU CADASTRE ET DE LA TOPOGRAPHIE BD-L-TC)  
 ORTHOPHOTOS / ETAT DES LIEUX DM

BATIMENT EXISTANT (BD-TOPO/ORTHOPHOTOS)  
 BATIMENT DEMOLI (ETAT DES LIEUX DM)

**EXTRAIT DU PAG**

DELIMITATION DE LA ZONE VERTE  
 ALIGNEMENT OBLIGATOIRE  
 LIMITE DE LA SURFACE CONSTRUCTIBLE CONSTRUCTION HORS-SOL  
 LIMITE DE LA SURFACE CONSTRUCTIBLE CONSTRUCTION SOUTERRAINE  
 DELIMITATION DES DIFFERENTES ZONES DU PAG

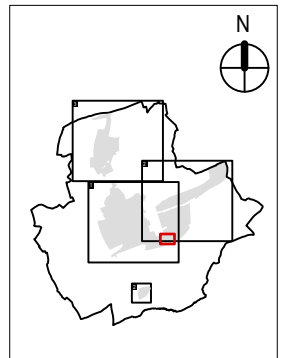

**PLAN D'AMENAGEMENT PARTICULIER - QUARTIERS EXISTANTS DE LA COMMUNE DE LEUDELANGE**

MAITRE D'OUVRAGE  
**ADMINISTRATION COMMUNALE DE LEUDELANGE**  
 5, PLACE DES MARTYRS 3361 LEUDELANGE LUXEMBOURG  
 TELEPHONE 37 92 92 1 TELECOPIE 37 92 92 219

DATE / SIGNATURE

MAITRES D'ŒUVRE  
**DEWEY MULLER PARTNERSCHAFT MBB ARCHITEKTEN STADTPLANER**  
 15B, BD. GRANDE-DUCHESSE CHARLOTTE 1331 LUXEMBOURG LUXEMBOURG  
 TELEPHONE 263 858 1 TELECOPIE 263 858 50  
 FLANDRISCHE STRASSE 4 50674 COLOGNE ALLEMAGNE  
 TELEPHONE 0221/925 888-0 TELECOPIE 0221/925 888-50

DATE / SIGNATURE

CONSEIL COMMUNAL

DATE / SIGNATURES

MINISTRE DE L'INTERIEUR

DATE / SIGNATURE


MODIFICATIONS			
d			
c			
b			
a	28.09.20	LG	MODIFICATIONS SELON AVIS DE LA CELLULE D'ÉVALUATION RÉFÉRENCE N° 18714/12C DU 29.05.2020 ET LES RÉCLAMATIONS

INDICE	DATE	NOM	DESCRIPTIONS DES MODIFICATIONS
PHASE DE PLANIFICATION			ECHELLE
VERSION POUR LE VOTE DU CONSEIL COMMUNAL DU 17.11.2020			1 : 1 000

OBJET  
**PARTIE GRAPHIQUE RUE DU CHÂTEAU D'EAU - DETAIL**

	NOM	DATE	N° PROJET	N° PLAN	INDICE
DESS.	FH / ESA	10.09.2019	1334	D - P A P Q E - 0 6	a
CONTR.					
RESP.				FORMAT 29,70 / 21,00 CM	

© 2019 LE CADASTRE, DOCUMENTÉ ET DÉPOSÉ EN LIGNE EN VERTU DE LA LOI DU 11 MARS 2012. LE CADASTRE, NUMERISE PCN 2017 (FOND DE PLAN) A ÉTÉ RÉVISÉ EN 2019. LE CADASTRE, NUMERISE PCN 2017 (FOND DE PLAN) A ÉTÉ RÉVISÉ EN 2019.

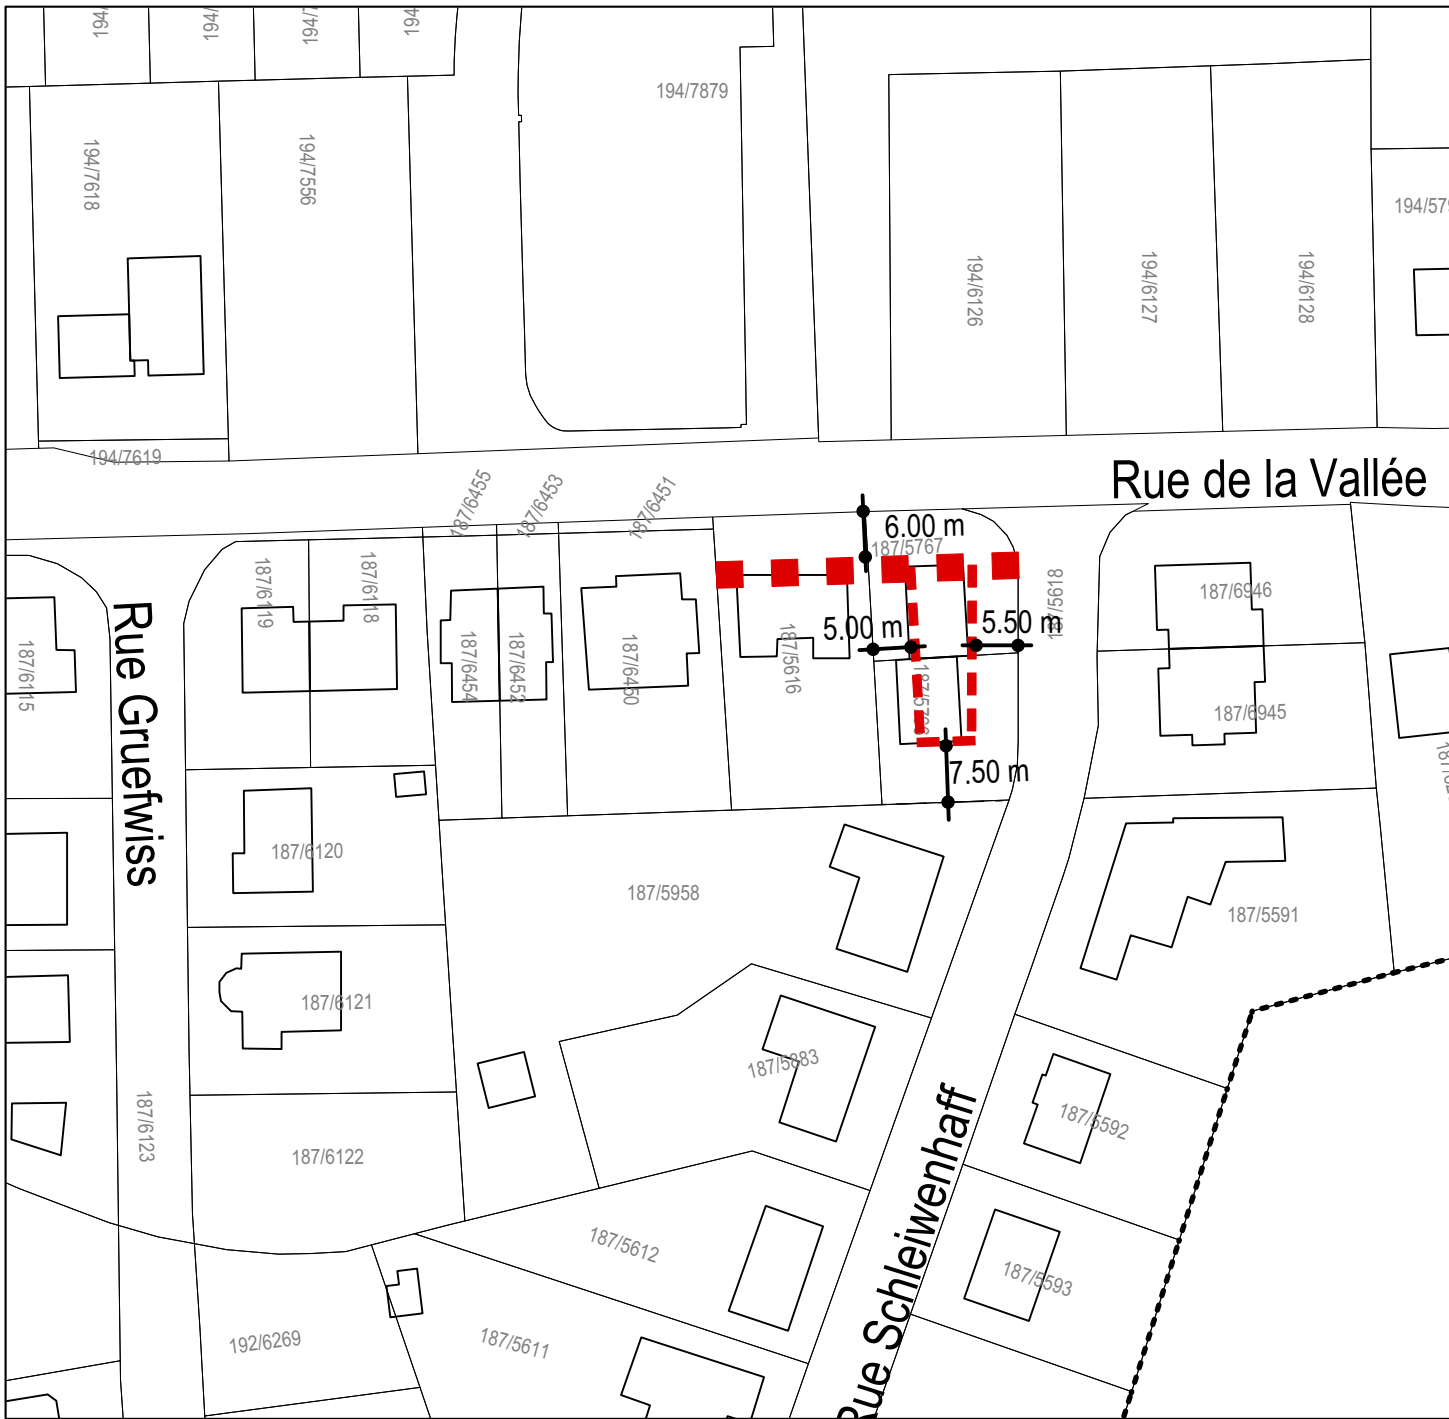

**PLAN CADASTRAL NUMERISE PCN 2017 (FOND DE PLAN)**

123/4567

am Weier

123/4567

**INFORMATIONS COMPLEMENTAIRES (A TITRE INDICATIF)**

BD-TOPO (ADMINISTRATION DU CADASTRE ET DE LA TOPOGRAPHIE BD-L-TC) ORTHOPHOTOS / ETAT DES LIEUX DM

BATIMENT EXISTANT (BD-TOPO/ORTHOPHOTOS)

BATIMENT DEMOLI (ETAT DES LIEUX DM)

**EXTRAIT DU PAG**


DELIMITATION DE LA ZONE VERTE

ALIGNEMENT OBLIGATOIRE

LIMITE DE LA SURFACE CONSTRUCTIBLE CONSTRUCTION HORS-SOL

LIMITE DE LA SURFACE CONSTRUCTIBLE CONSTRUCTION SOUTERRAINE

DELIMITATION DES DIFFERENTES ZONES DU PAG

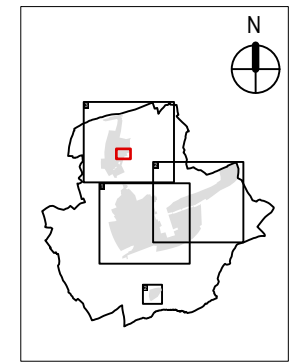

**PLAN D'AMENAGEMENT PARTICULIER - QUARTIERS EXISTANTS DE LA COMMUNE DE LEUDELANGE**

MAITRE D'OUVRAGE  
**ADMINISTRATION COMMUNALE DE LEUDELANGE**  
 5, PLACE DES MARTYRS 3361 LEUDELANGE LUXEMBOURG  
 TELEPHONE 37 92 92 1 TELECOPIE 37 92 92 219

MAITRES D'ŒUVRE  
**DEWEY MULLER PARTNERSCHAFT MBB ARCHITEKTEN STADTPLANER**  
 15B, BD. GRANDE-DUCHESSE CHARLOTTE 1331 LUXEMBOURG LUXEMBOURG  
 TELEPHONE 263 858 1 TELECOPIE 263 858 50  
 FLANDRISCHE STRASSE 4 50674 COLOGNE ALLEMAGNE  
 TELEPHONE 0221/925 888-0 TELECOPIE 0221/925 888-50

CONSEIL COMMUNAL

MINISTRE DE L'INTERIEUR

MODIFICATIONS

d			
c			
b			
a	28.09.20	LG	MODIFICATIONS SELON AVIS DE LA CELLULE D'ÉVALUATION RÉFÉRENCE N° 187/14/12C DU 29.05.2020 ET LES RECLAMATIONS


PHASE DE PLANIFICATION  
 VERSION POUR LE VOTE DU  
 CONSEIL COMMUNAL DU 17.11.2020

ECHELLE  
 1 : 1 000

OBJET  
**PARTIE GRAPHIQUE  
 RUE DE LA VALLEE - DETAIL**

	NOM	DATE	N° PROJET	N° PLAN	INDICE
DESS.	FH / ESA	10.09.2019	1334	D - PAPQE - 07	a
CONTR.					
RESP.				FORMAT 29,70 / 21,00 CM	

LEUDELANGE: PLAN D'AMENAGEMENT PARTICULIER - QUARTIERS EXISTANTS DE LA COMMUNE DE LEUDELANGE - PARTIE GRAPHIQUE - RUE DE LA VALLEE - DETAIL - 17.11.2020

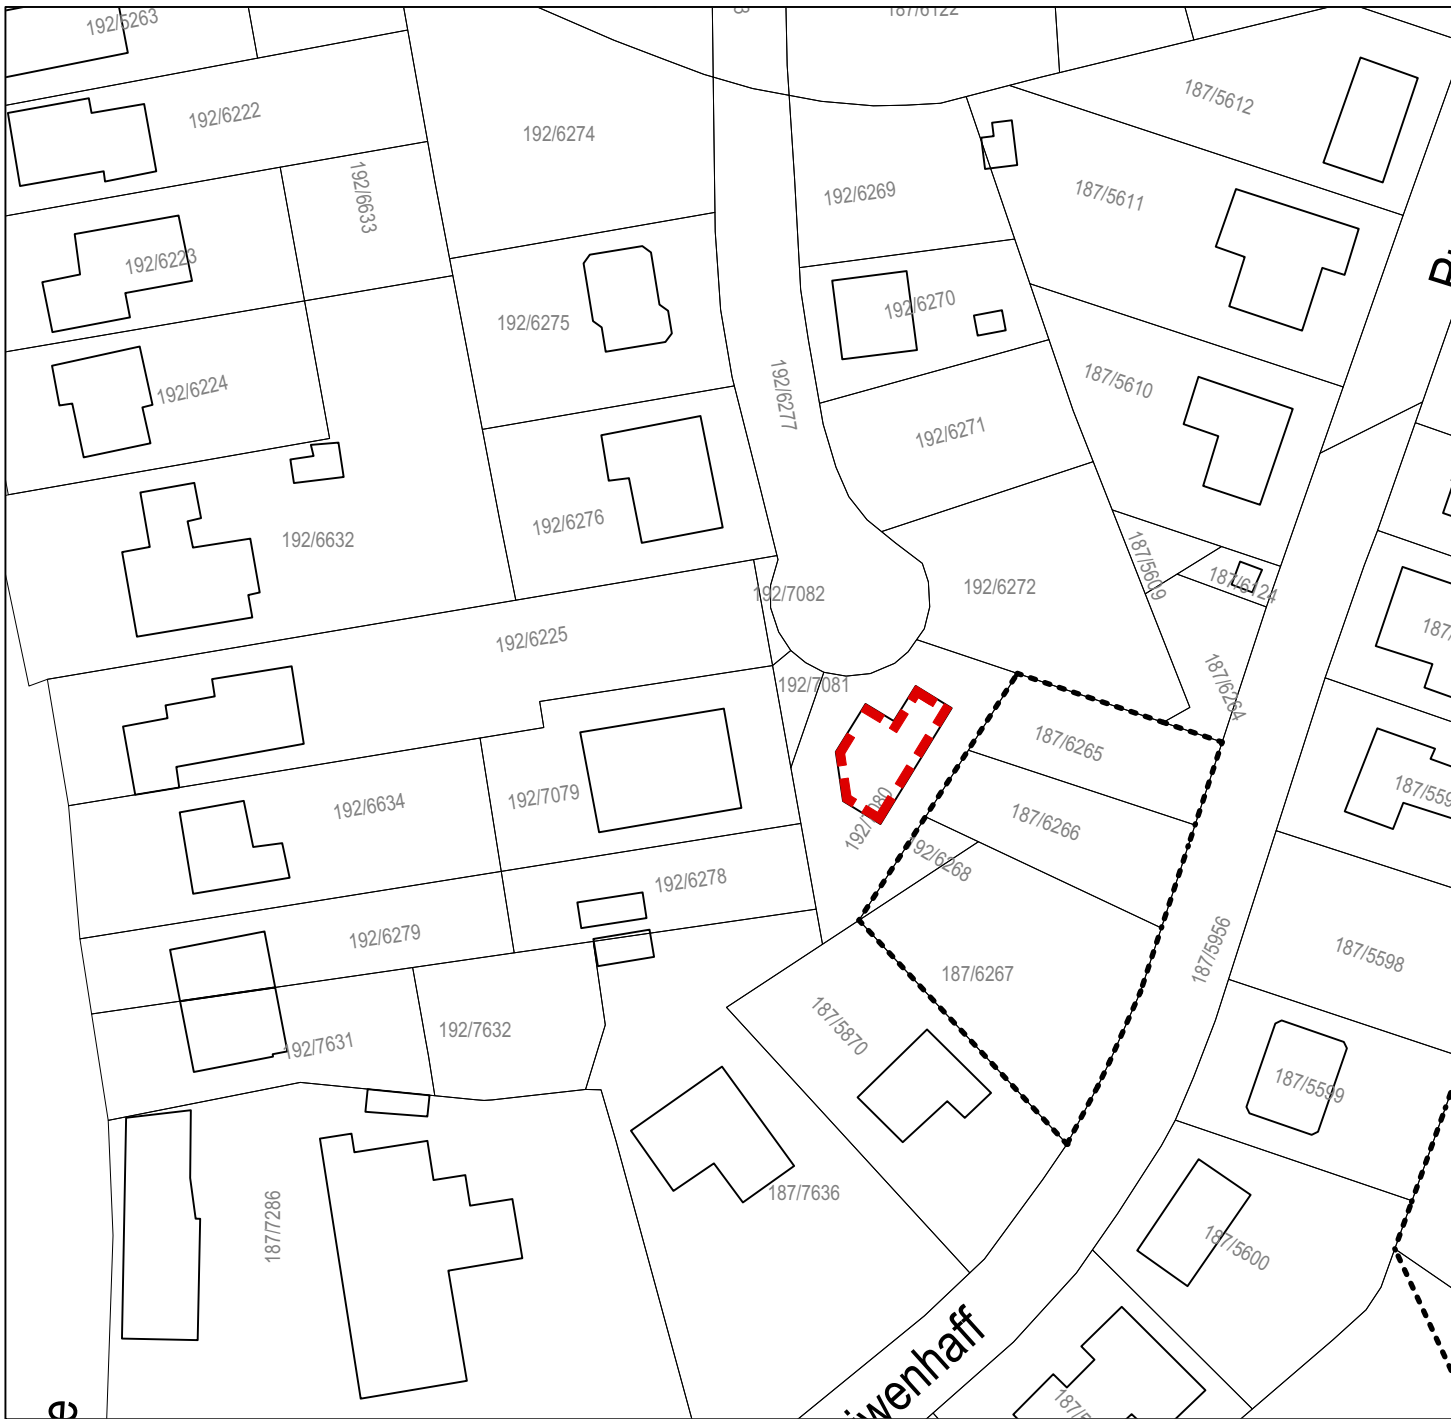

**PLAN CADASTRAL NUMERISE PCN 2017 (FOND DE PLAN)**

BATIMENT EXISTANT  
 LIMITE PARCELLAIRE  
 am Weier TOPONYME  
 1234567 NUMERO DE LA PARCELLE


**INFORMATIONS COMPLEMENTAIRES (A TITRE INDICATIF)**

BD-TOPO (ADMINISTRATION DU CADASTRE ET DE LA TOPOGRAPHIE BD-L-TC) ORTHOPHOTOS / ETAT DES LIEUX DM

BATIMENT EXISTANT (BD-TOPO/ORTHOPHOTOS)  
 BATIMENT DEMOLI (ETAT DES LIEUX DM)

**EXTRAIT DU PAG**

DELIMITATION DE LA ZONE VERTE  
 ALIGNEMENT OBLIGATOIRE  
 LIMITE DE LA SURFACE CONSTRUCTIBLE CONSTRUCTION HORS-SOL  
 LIMITE DE LA SURFACE CONSTRUCTIBLE CONSTRUCTION SOUTERRAINE  
 DELIMITATION DES DIFFERENTES ZONES DU PAG

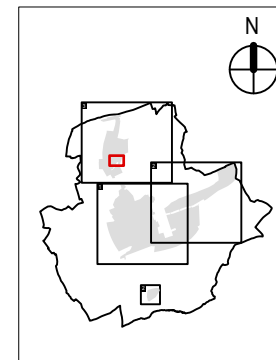

**PLAN D'AMENAGEMENT PARTICULIER - QUARTIERS EXISTANTS DE LA COMMUNE DE LEUDELANGE**

**MAITRE D'OUVRAGE**  
**ADMINISTRATION COMMUNALE DE LEUDELANGE**  
 5, PLACE DES MARTYRS 3361 LEUDELANGE LUXEMBOURG  
 TELEPHONE 37 92 92 1 TELECOPIE 37 92 92 219

DATE / SIGNATURE

**MAITRES D'ŒUVRE**  
**DEWEY MULLER PARTNERSCHAFT MBB ARCHITEKTEN STADTPLANER**  
 15B, BD. GRANDE-DUCHESSE CHARLOTTE 1331 LUXEMBOURG LUXEMBOURG  
 TELEPHONE 263 858 1 TELECOPIE 263 858 50  
 FLANDRISCHE STRASSE 4 50674 COLOGNE ALLEMAGNE  
 TELEPHONE 0221/925 888-0 TELECOPIE 0221/925 888-50

DATE / SIGNATURE

**CONSEIL COMMUNAL**

DATE / SIGNATURES

**MINISTRE DE L'INTERIEUR**

DATE / SIGNATURE

MODIFICATIONS			
d			
c			
b			
a	28.09.20	LG	MODIFICATIONS SELON AVIS DE LA CELLULE D'ÉVALUATION RÉFÉRENCE N° 1871412C DU 29.05.2020 ET LES RECLAMATIONS

INDICE	DATE	NOM	DESCRIPTIONS DES MODIFICATIONS

PHASE DE PLANIFICATION  
 VERSION POUR LE VOTE DU  
 CONSEIL COMMUNAL DU 17.11.2020

ECHELLE  
 1 : 1 000

**OBJET**  
**PARTIE GRAPHIQUE**  
**RUE GRUEFWISS - DETAIL**

	NOM	DATE	N° PROJET	N° PLAN	INDICE
DESS.	FH / ESA	10.09.2019	1334	D - PAPQE - 08	a
CONTR.					
RESP.				FORMAT 29,70 / 21,00 CM	

COPIE NON CONTRACTUELLE. LE CADASTRE NUMERISE (PCN) EST UN DOCUMENT D'INFORMATION. IL NE PEUT ÊTRE UTILISÉ EN TANT QUE DOCUMENT CONTRACTUEL. LE CADASTRE NUMERISE (PCN) EST UN DOCUMENT D'INFORMATION. IL NE PEUT ÊTRE UTILISÉ EN TANT QUE DOCUMENT CONTRACTUEL.